


1

2


3

4

AVSLUT I OVANKANT VÄGG VID VENTILERING AV VÄGG

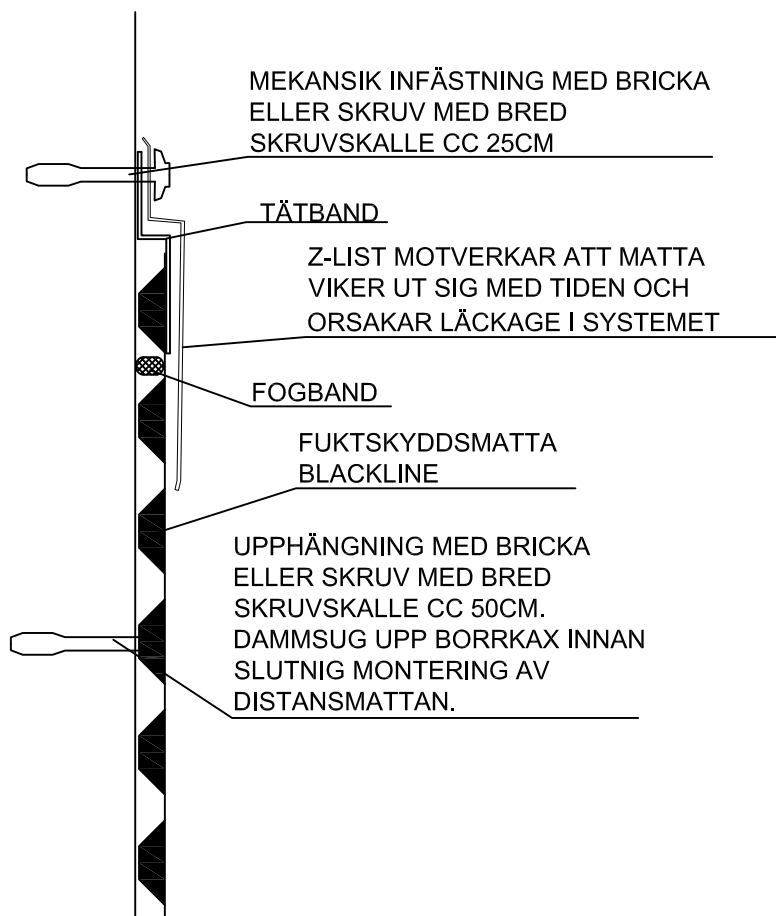

ANSLUTNING GOLVMATTA MOT VÄGGMATTA

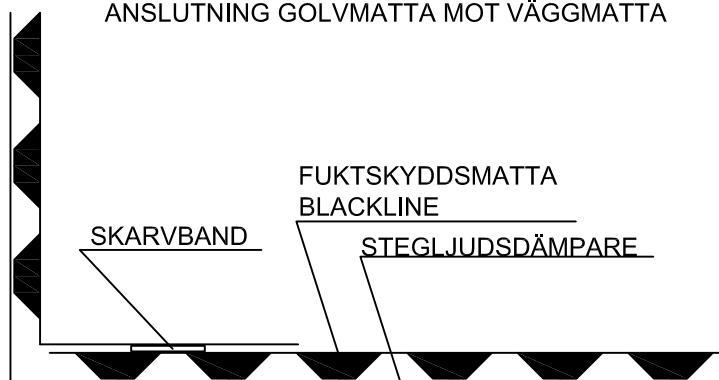

RevNr	Revision notering	Datum	Kontrl.
arbetsunderlag	Detaljritning för Optivent		
Beställare	Projekt Nr FH102	Godkänt av - datum	Ritad av PE 20131203
-	Arbetsplats -	Arbetsutförare -	Skala 1:10
Utgiven av Fukthjälpen AB Fabriksvägen 6 515 70 Rydboholm	Objektstyp OPTIVENT	Ritningsbeteckning K-102.11	Version A
			Blad 1

Alla detaljer är inte skalnliga.

